


CORTE AA' – SALÃO (GALERIA DE ARTE)  
ESCALA: 1/50

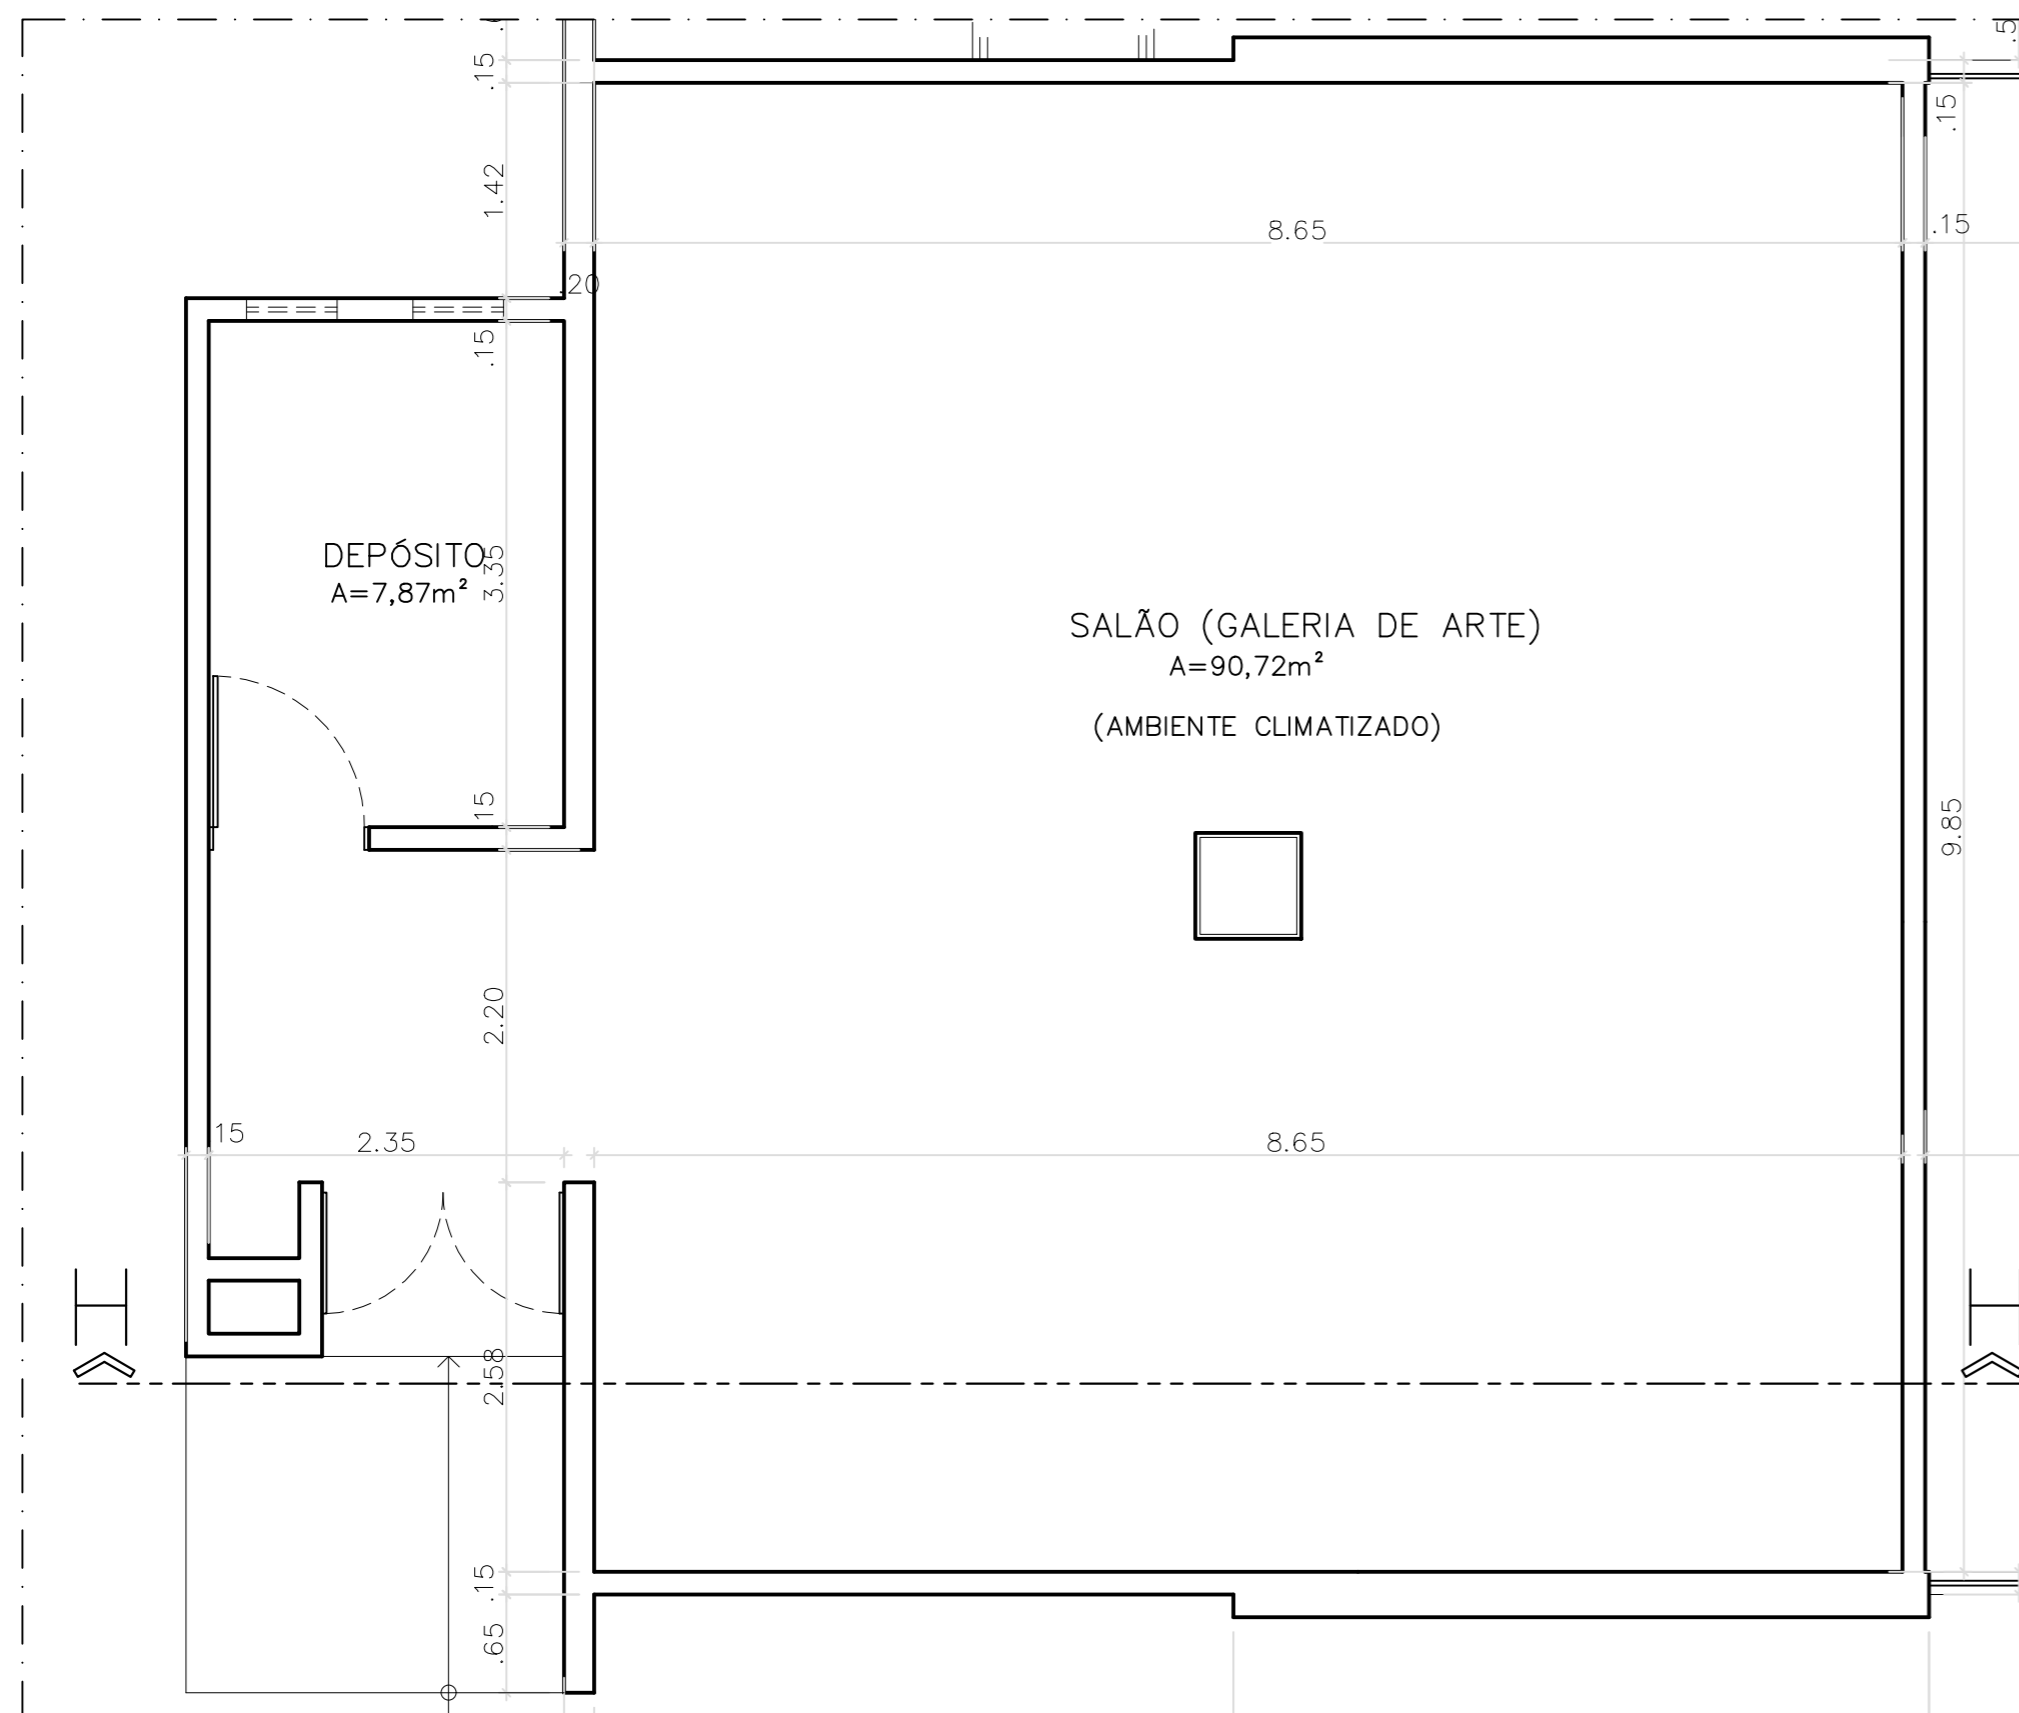

PLANTA BAIXA – SALÃO (GALERIA DE ARTE)  
ESCALA: 1/50

PROPRIETÁRIO: SERVIÇO SOCIAL DO COMÉRCIO SESC/PE

AUTOR DO PROJETO:

CONSTRUÇÃO:

NOTAS GERAIS:

**Sesc** SERVIÇO SOCIAL DO COMÉRCIO  
DEPARTAMENTO REGIONAL  
SESC PERNAMBUCO  
RUA TREZE DE MAIO, 455, RECIFE - PE

ARQUITETURA	TÍTULO	Planta e cortes- Salão(Galeria de Arte)	ESC. Como Indicada
	U.O.	Sesc Unidade Executiva Casa Amarela	
DESENHO TÉCNICO	OBRA	Levantamento Arquitetônico- UE Casa Amarela	
	END.	Avenida Norte, Rod. Gov. Miguel Arraes de Alencar, 1190-Mangabeira, Recife - PE	
DATA	ÁREA EM FOCO	Cultura, Esportes e Lazer.	PRANCHA 01/01