



PLANTA BAIXA – GALERIA DE ARTES
ESCALA: 1/50

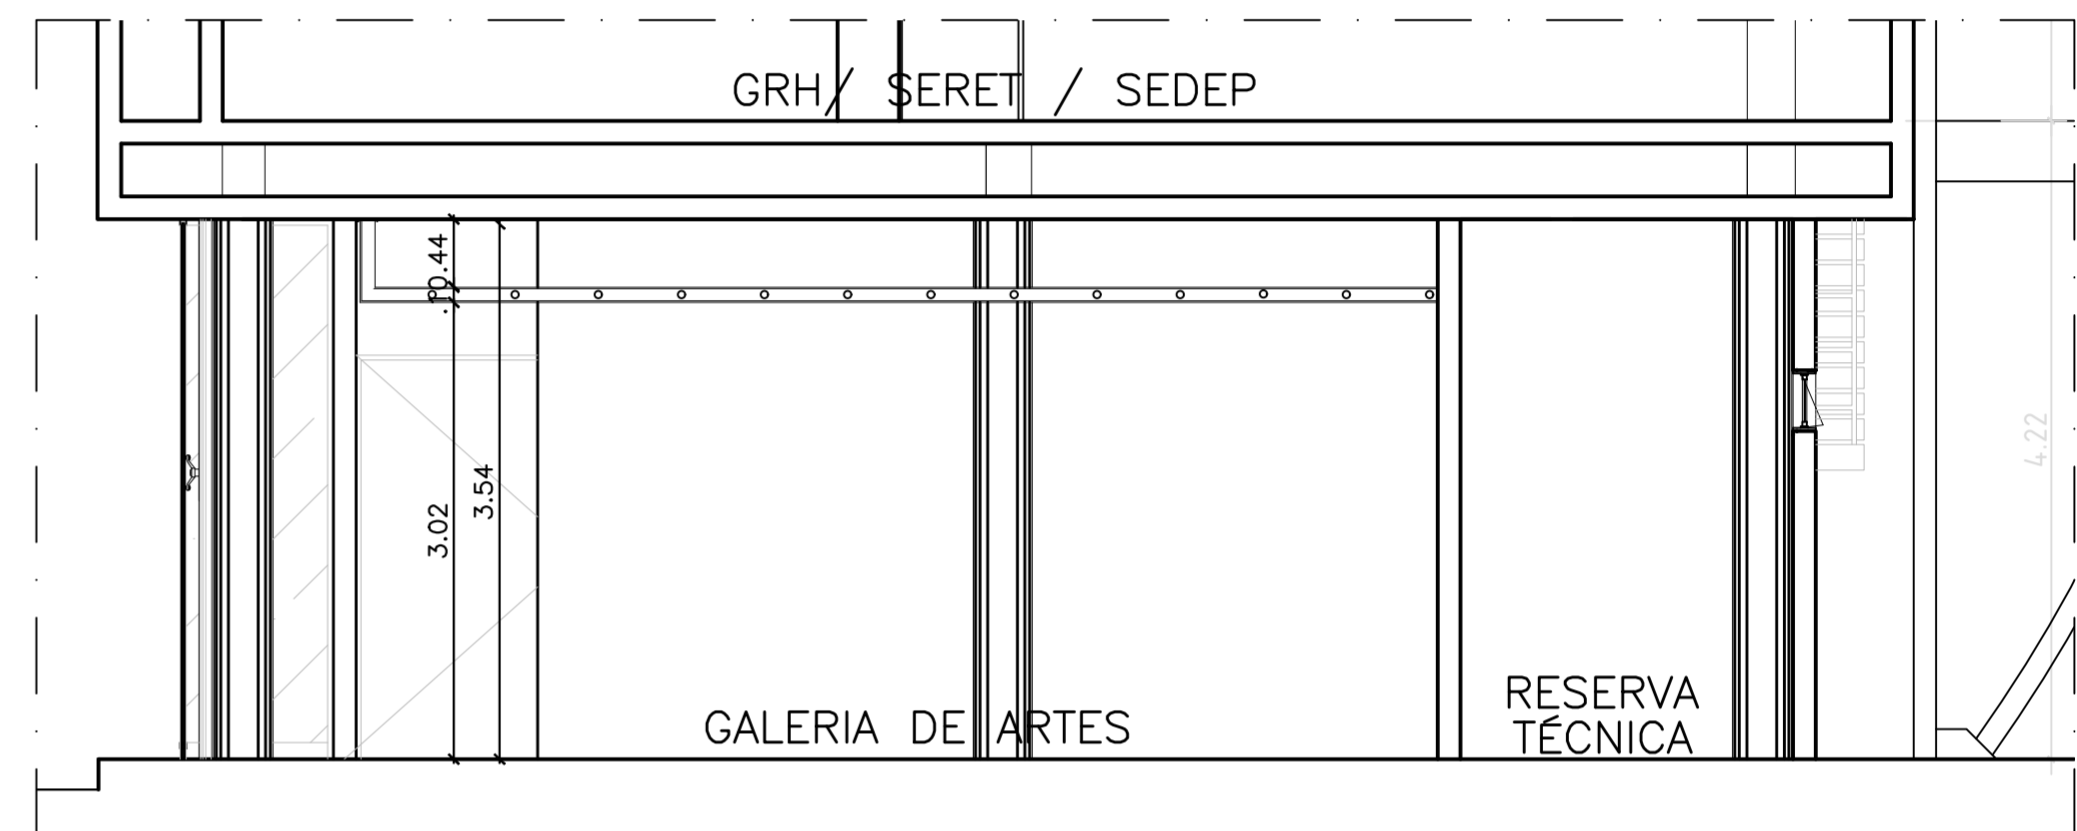

CORTE AA' – GALERIA DE ARTES
ESCALA: 1/50

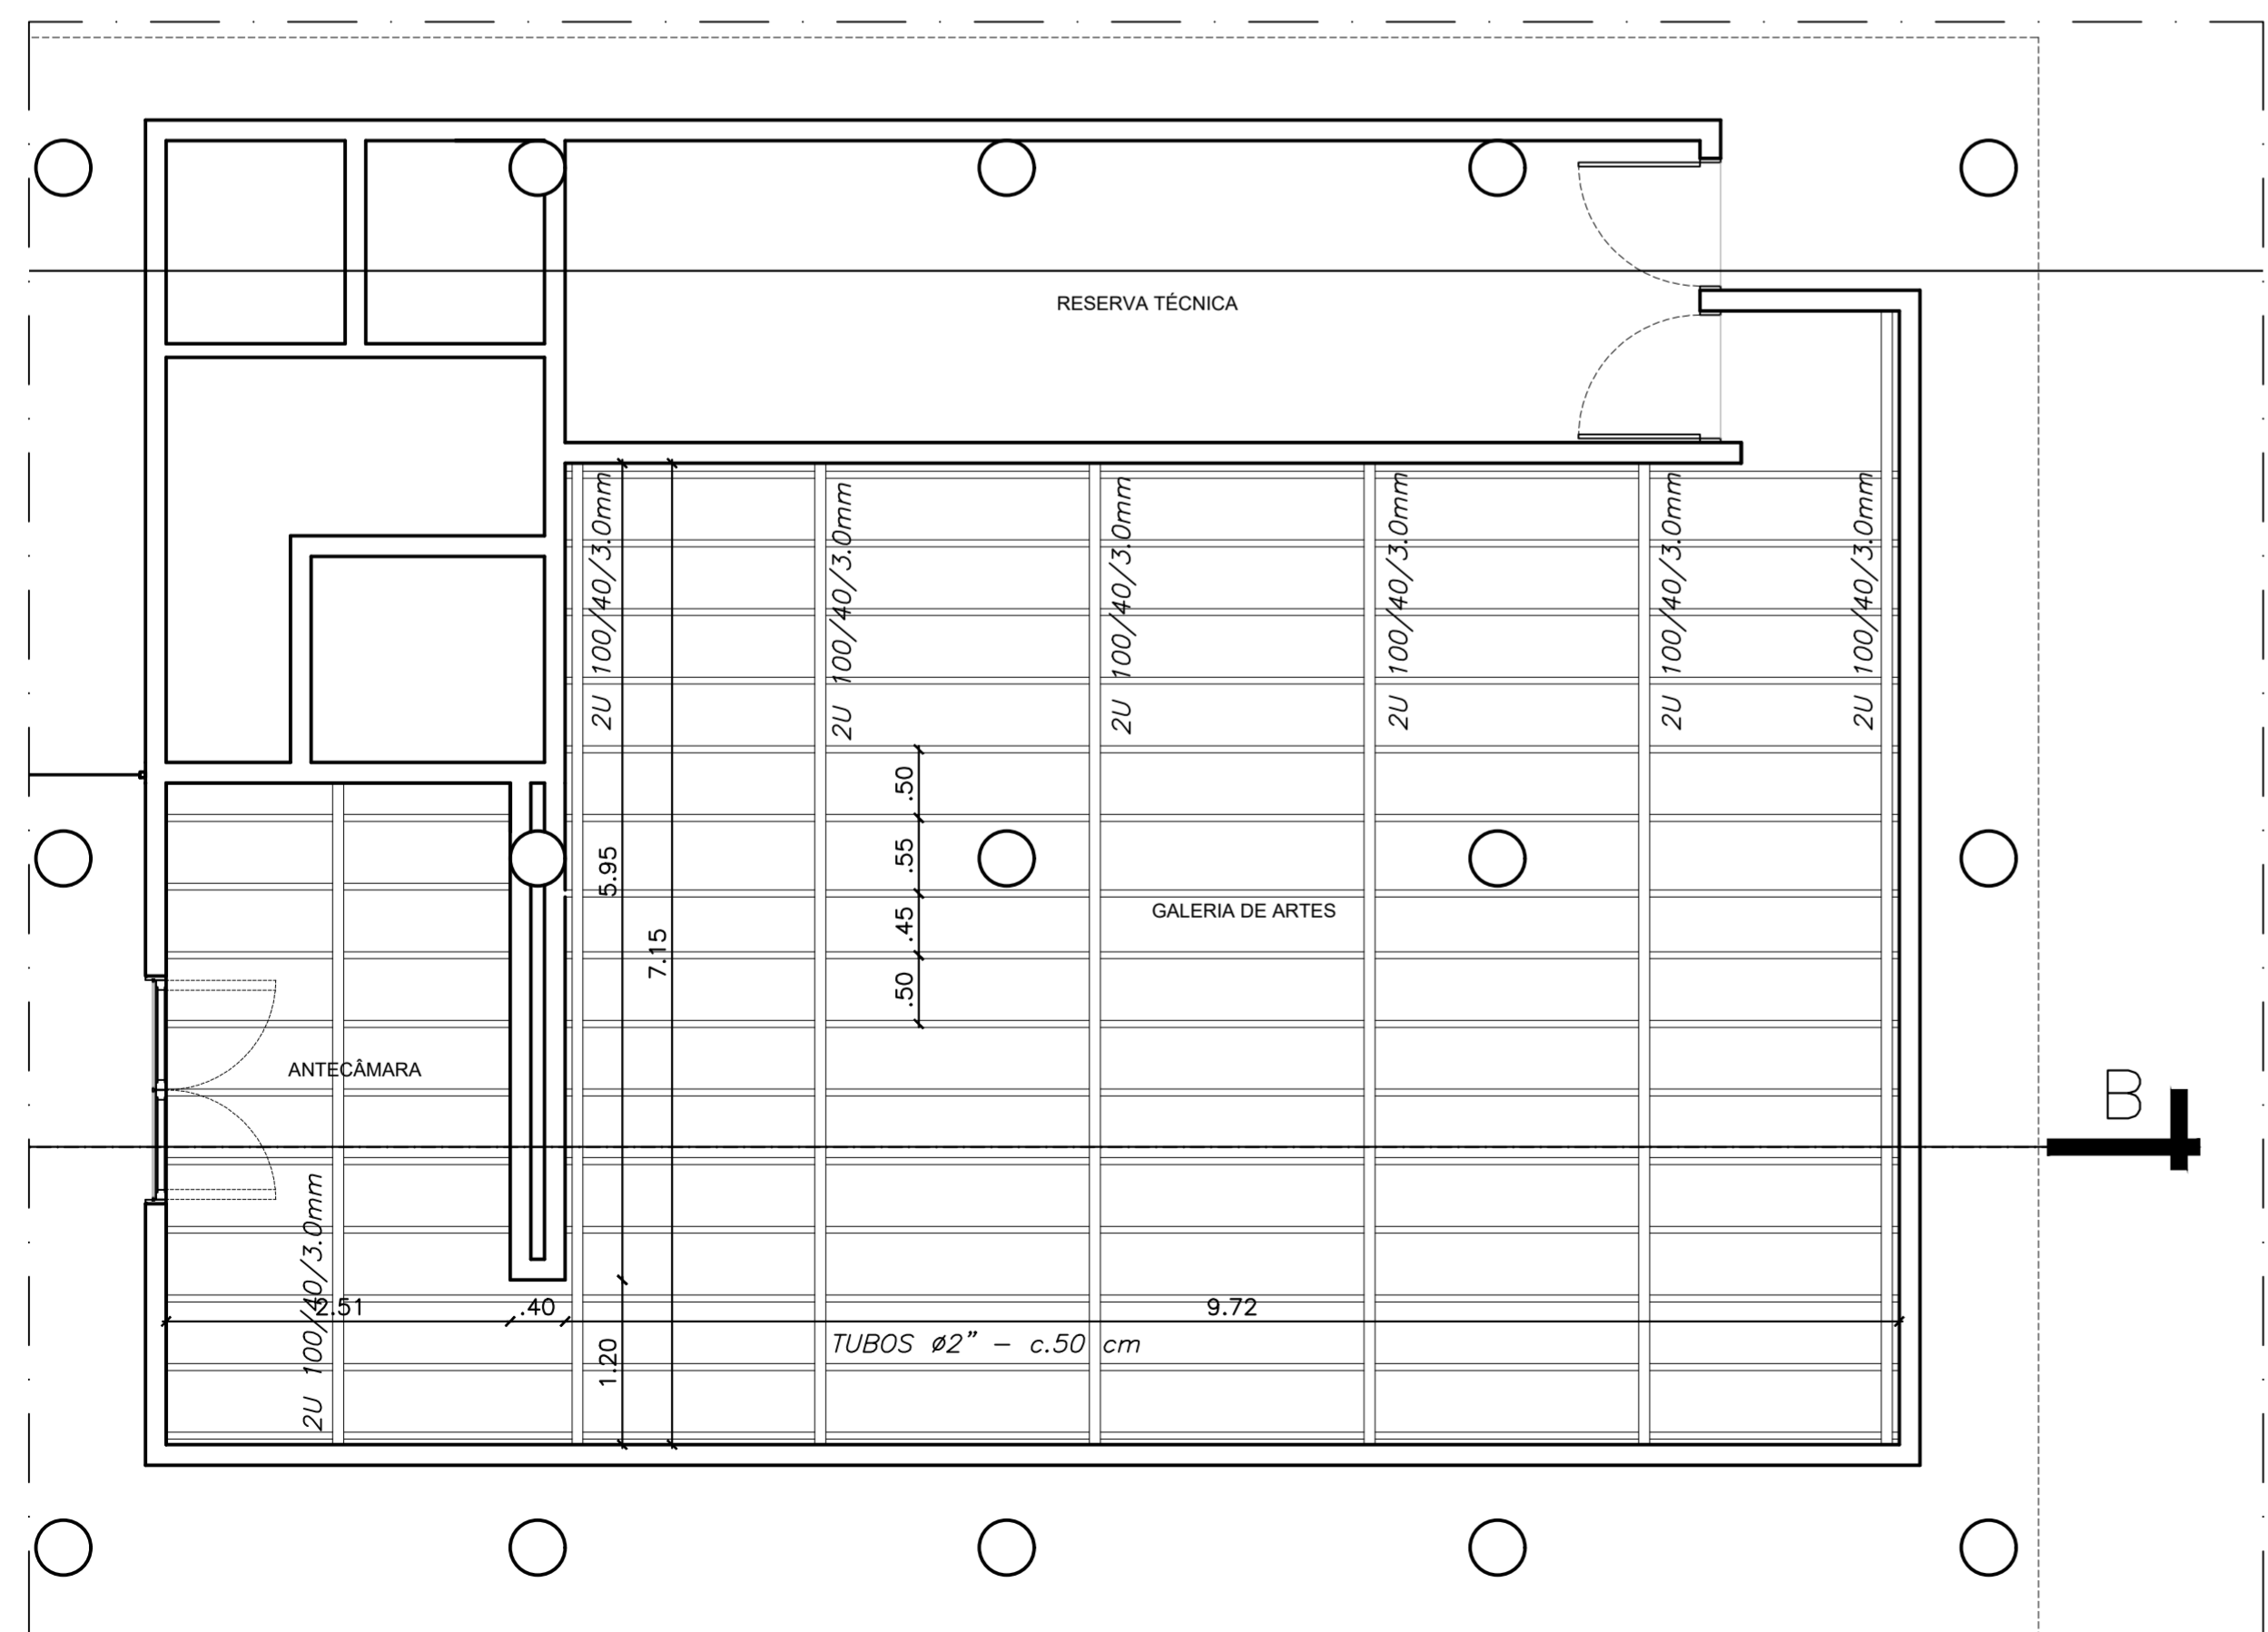

PLANTA BAIXA – RUDIMENTO GALERIA DE ARTES
ESCALA: 1/50

PROPRIETÁRIO: SERVIÇO SOCIAL DO COMÉRCIO SESC/PE

AUTOR DO PROJETO:

CONSTRUÇÃO:

NOTAS GERAIS:



SERVIÇO SOCIAL DO COMÉRCIO
DEPARTAMENTO REGIONAL
SESC PERNAMBUCO
RUA TREZE DE MAIO, 455, RECIFE - PE

ARQUITETURA
DESENHO TÉCNICO

TÍTULO: Planta da Galeria de Artes
U.O.: Administração Regional e Galeria de Artes
OBRA: Levantamento Arquitetônico- SEDE
END.: Rua Treze de Maio, 455- Santo Amaro, Recife- PE
ÁREA EM FOCO: Administração Regional e (Área Externa)

ESC. Como Indicada
PRANCHA 01/01

DATA: 28/03/2016